


Anlage Amtliche Bekanntmachung
Bebauungsplan Nr. 83 „Freiheitsstraße/Theodor-Storm-Straße“

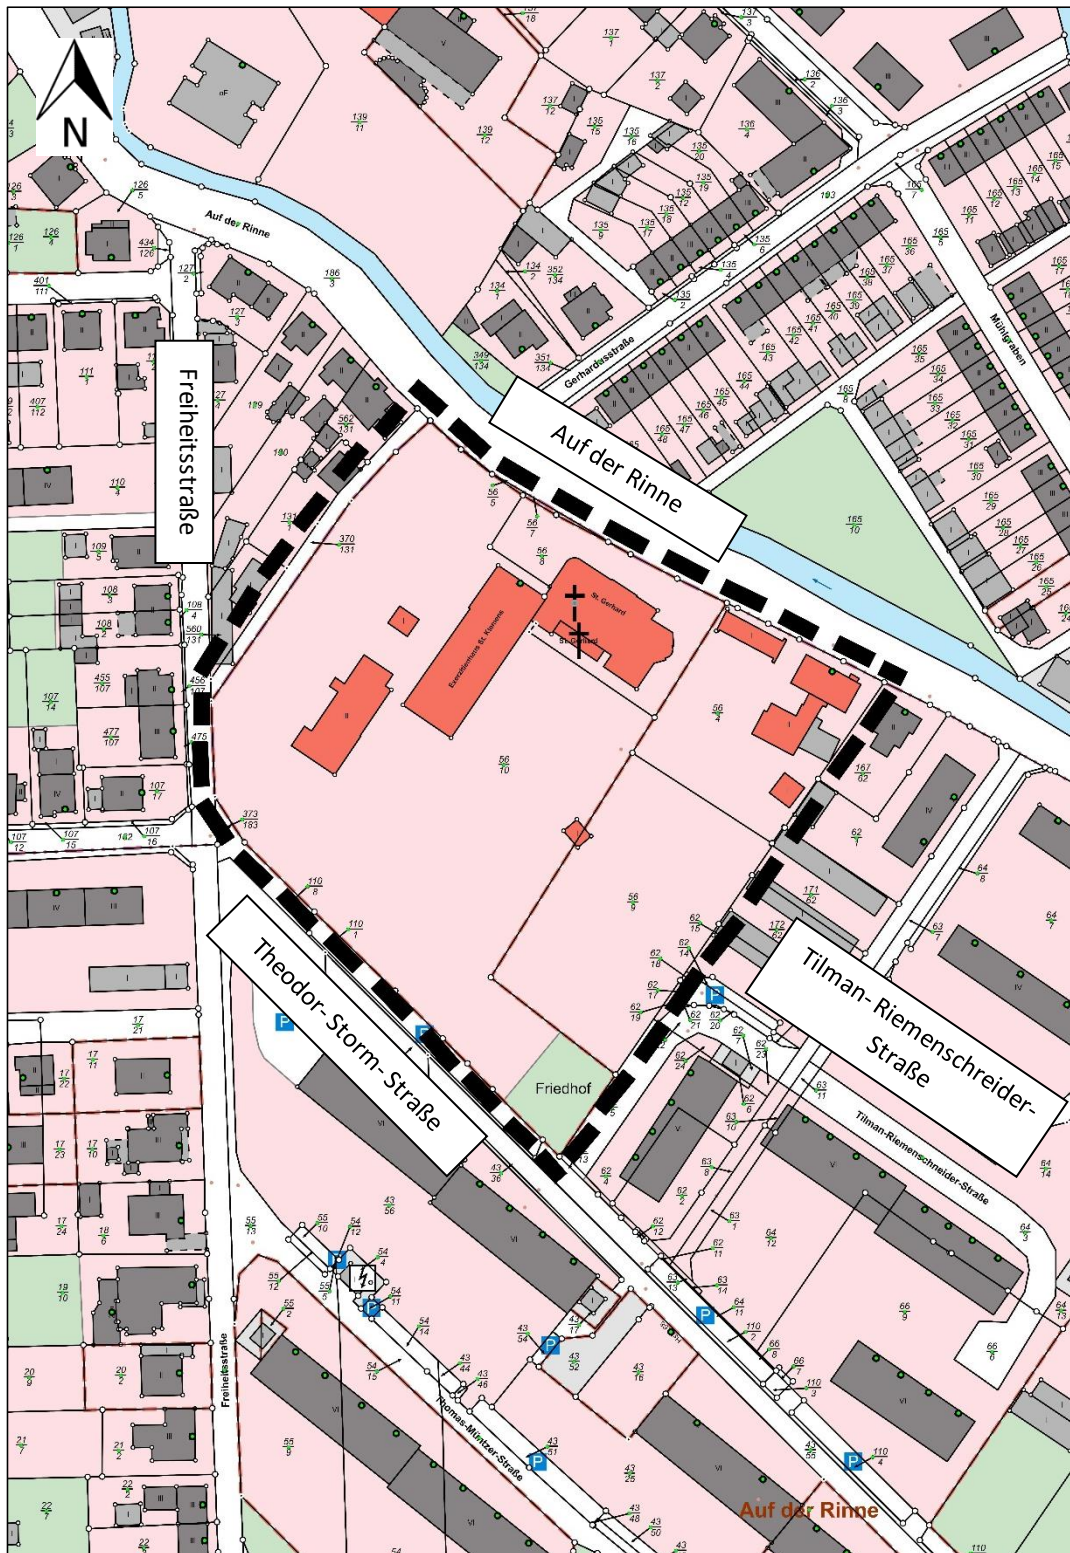

Bauleitplanung der Stadt Heilbad Heiligenstadt
Bebauungsplan Nr. 83 „Freiheitsstraße/Theodor-Storm-Straße“

Kartengrundlage Automatisierte Liegenschaftskarte (ALKIS) Stand 2021
Gemarkung Heiligenstadt – Auszug Flur 38, 39

— — — — — Geltungsbereich des Bebauungsplanes